


Versorgungsanlagen der Westnetz GmbH

Betr.: Wohnbaufläche der Stadt Prüm, „Auf der Tafel III“

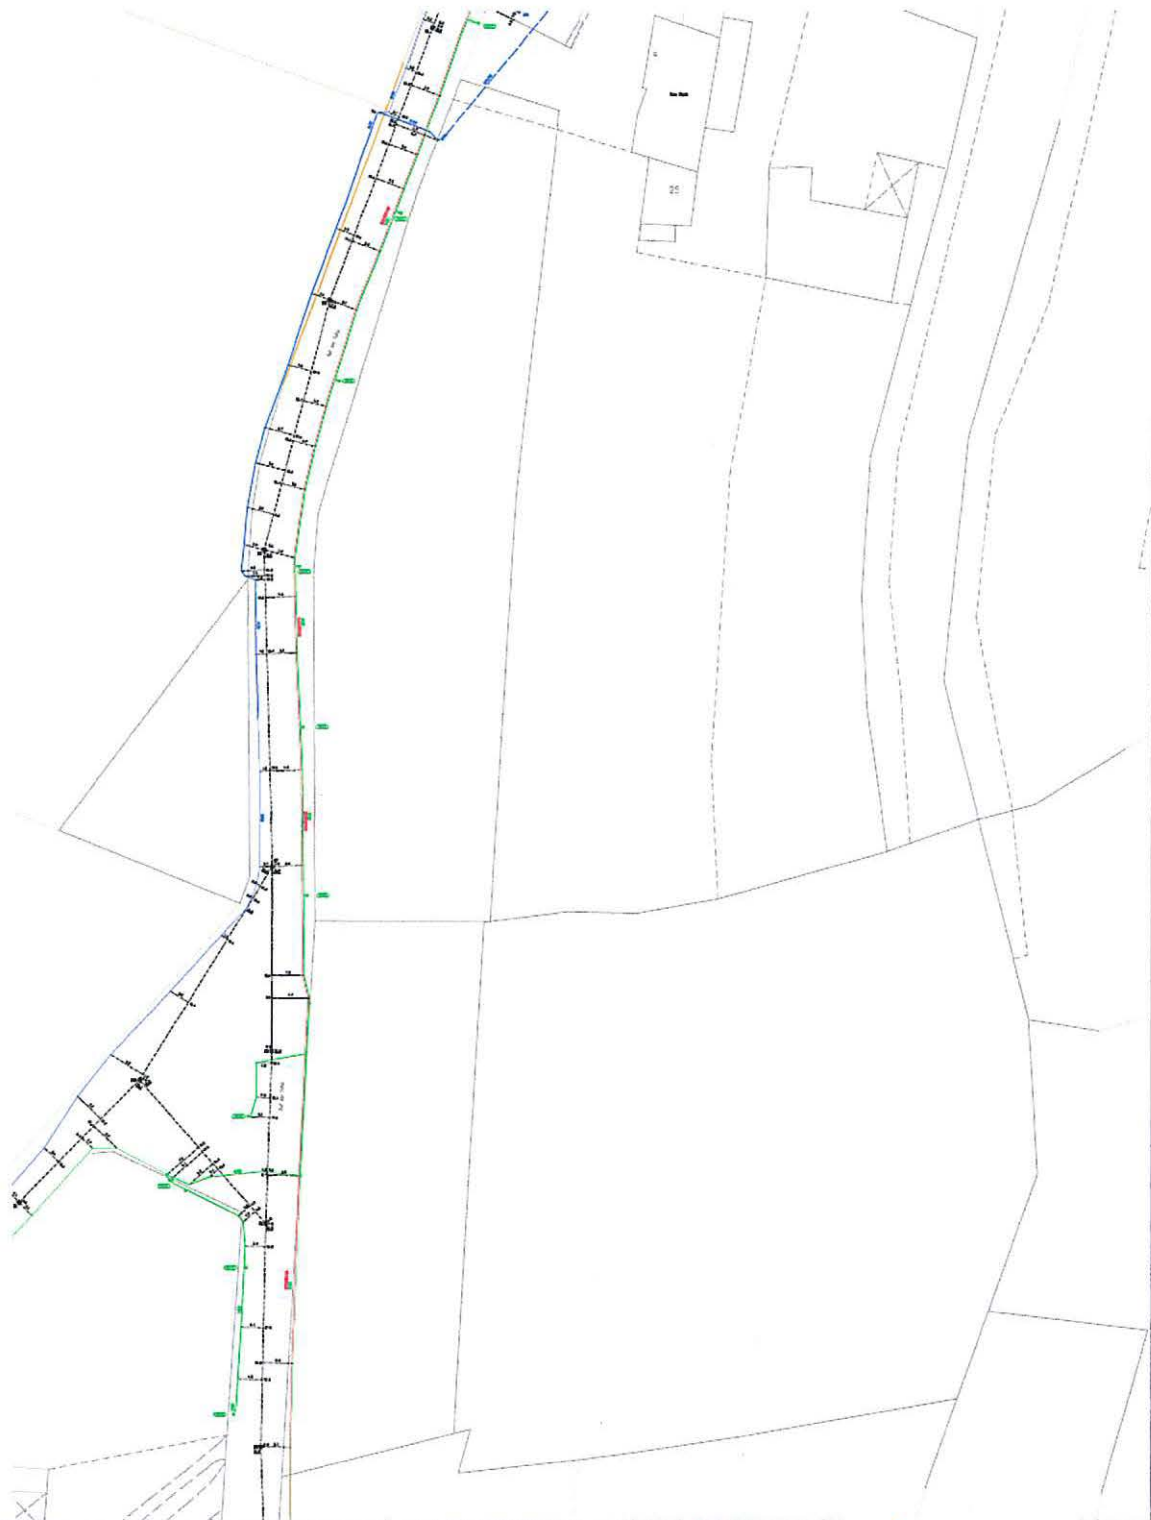

<p>ACHTUNG: Die tatsächliche Lage der Versorgungsanlagen kann von der im Plan dargestellten Lage abweichen. Inserer "Schutzanweisung für Versorgungsanlagen" ist zwingend zu beachten. Dieser Plan ist max. 3 Wochen gültig.</p>	ZEICHENERKLÄRUNG (Auszug)		<table border="1"> <tr> <td>Blatt:</td> <td>2400000000</td> </tr> <tr> <td>Blatt:</td> <td>D. 00000000</td> </tr> <tr> <td>Blatt:</td> <td></td> </tr> </table>	Blatt:	2400000000	Blatt:	D. 00000000	Blatt:			STROM Netz								
	Blatt:	2400000000																	
Blatt:	D. 00000000																		
Blatt:																			
<table border="1"> <tr> <td>MSP-Kabel / Fiktig</td> <td>—</td> </tr> <tr> <td>SB-Kabel / Fiktig</td> <td>—</td> </tr> <tr> <td>Steuerkabel / -fiktig</td> <td>—</td> </tr> <tr> <td>Planlag / in Bau</td> <td>—</td> </tr> <tr> <td>Lage unbekannt</td> <td>~</td> </tr> </table>	MSP-Kabel / Fiktig	—	SB-Kabel / Fiktig	—	Steuerkabel / -fiktig	—	Planlag / in Bau	—	Lage unbekannt	~	<table border="1"> <tr> <td>Maßstab:</td> <td>1:250</td> </tr> </table>	Maßstab:	1:250	<table border="1"> <tr> <td>Prüm</td> </tr> <tr> <td>Wohngebiet "Auf der Tafel III"</td> </tr> </table>	Prüm	Wohngebiet "Auf der Tafel III"	<table border="1"> <tr> <td>Plan - Nummer</td> <td>25295641</td> </tr> </table>	Plan - Nummer	25295641
MSP-Kabel / Fiktig	—																		
SB-Kabel / Fiktig	—																		
Steuerkabel / -fiktig	—																		
Planlag / in Bau	—																		
Lage unbekannt	~																		
Maßstab:	1:250																		
Prüm																			
Wohngebiet "Auf der Tafel III"																			
Plan - Nummer	25295641																		