

**Satzung**  
**vom 29.01.2020**  
**zur 1. Änderung der Satzung der Ortsgemeinde Giesdorf über die**  
**Abgrenzung und Abrundung der im Zusammenhang bebauten**  
**Ortslage Giesdorf vom 15. März 1989**

Aufgrund von § 34 Abs. 4 Satz 1 Nummern 1 und 3 Baugesetzbuch (BauGB) in der derzeit gültigen Fassung in Verbindung mit § 24 der Gemeindeordnung für Rheinland-Pfalz (GemO) in der derzeit gültigen Fassung hat der Ortsgemeinderat Giesdorf in seiner Sitzung am 21.05.2019, die folgende Satzung beschlossen, die hiermit bekannt gemacht wird:

**§ 1**

Der Klarstellungsbereich der Satzung der Ortsgemeinde Giesdorf über die Abgrenzung und Abrundung der im Zusammenhang bebauten Ortslage Giesdorf vom 15. März 1989, wird um den in beiliegender Kartenunterlage markierten Teil erweitert. Dies betrifft die Flurstücke Gemarkung Giesdorf, Flur 2, Flurstück Nr. 56/11 und Flurstück Nr. 109/8, diese werden in den im Zusammenhang bebauten Ortsteil einbezogen.  
Die beiliegende Flurkarte ist im Maßstab 1:3000 erstellt und ist Bestandteil dieser Satzung.

**§ 2**

Die übrigen Regelungen der Ursprungssatzung gelten unverändert weiter.

**§ 3**

Diese Satzung tritt am Tage nach der Bekanntmachung in Kraft.


Giesdorf, den 29.01.2020



Mario Merkes  
Ortsbürgermeister





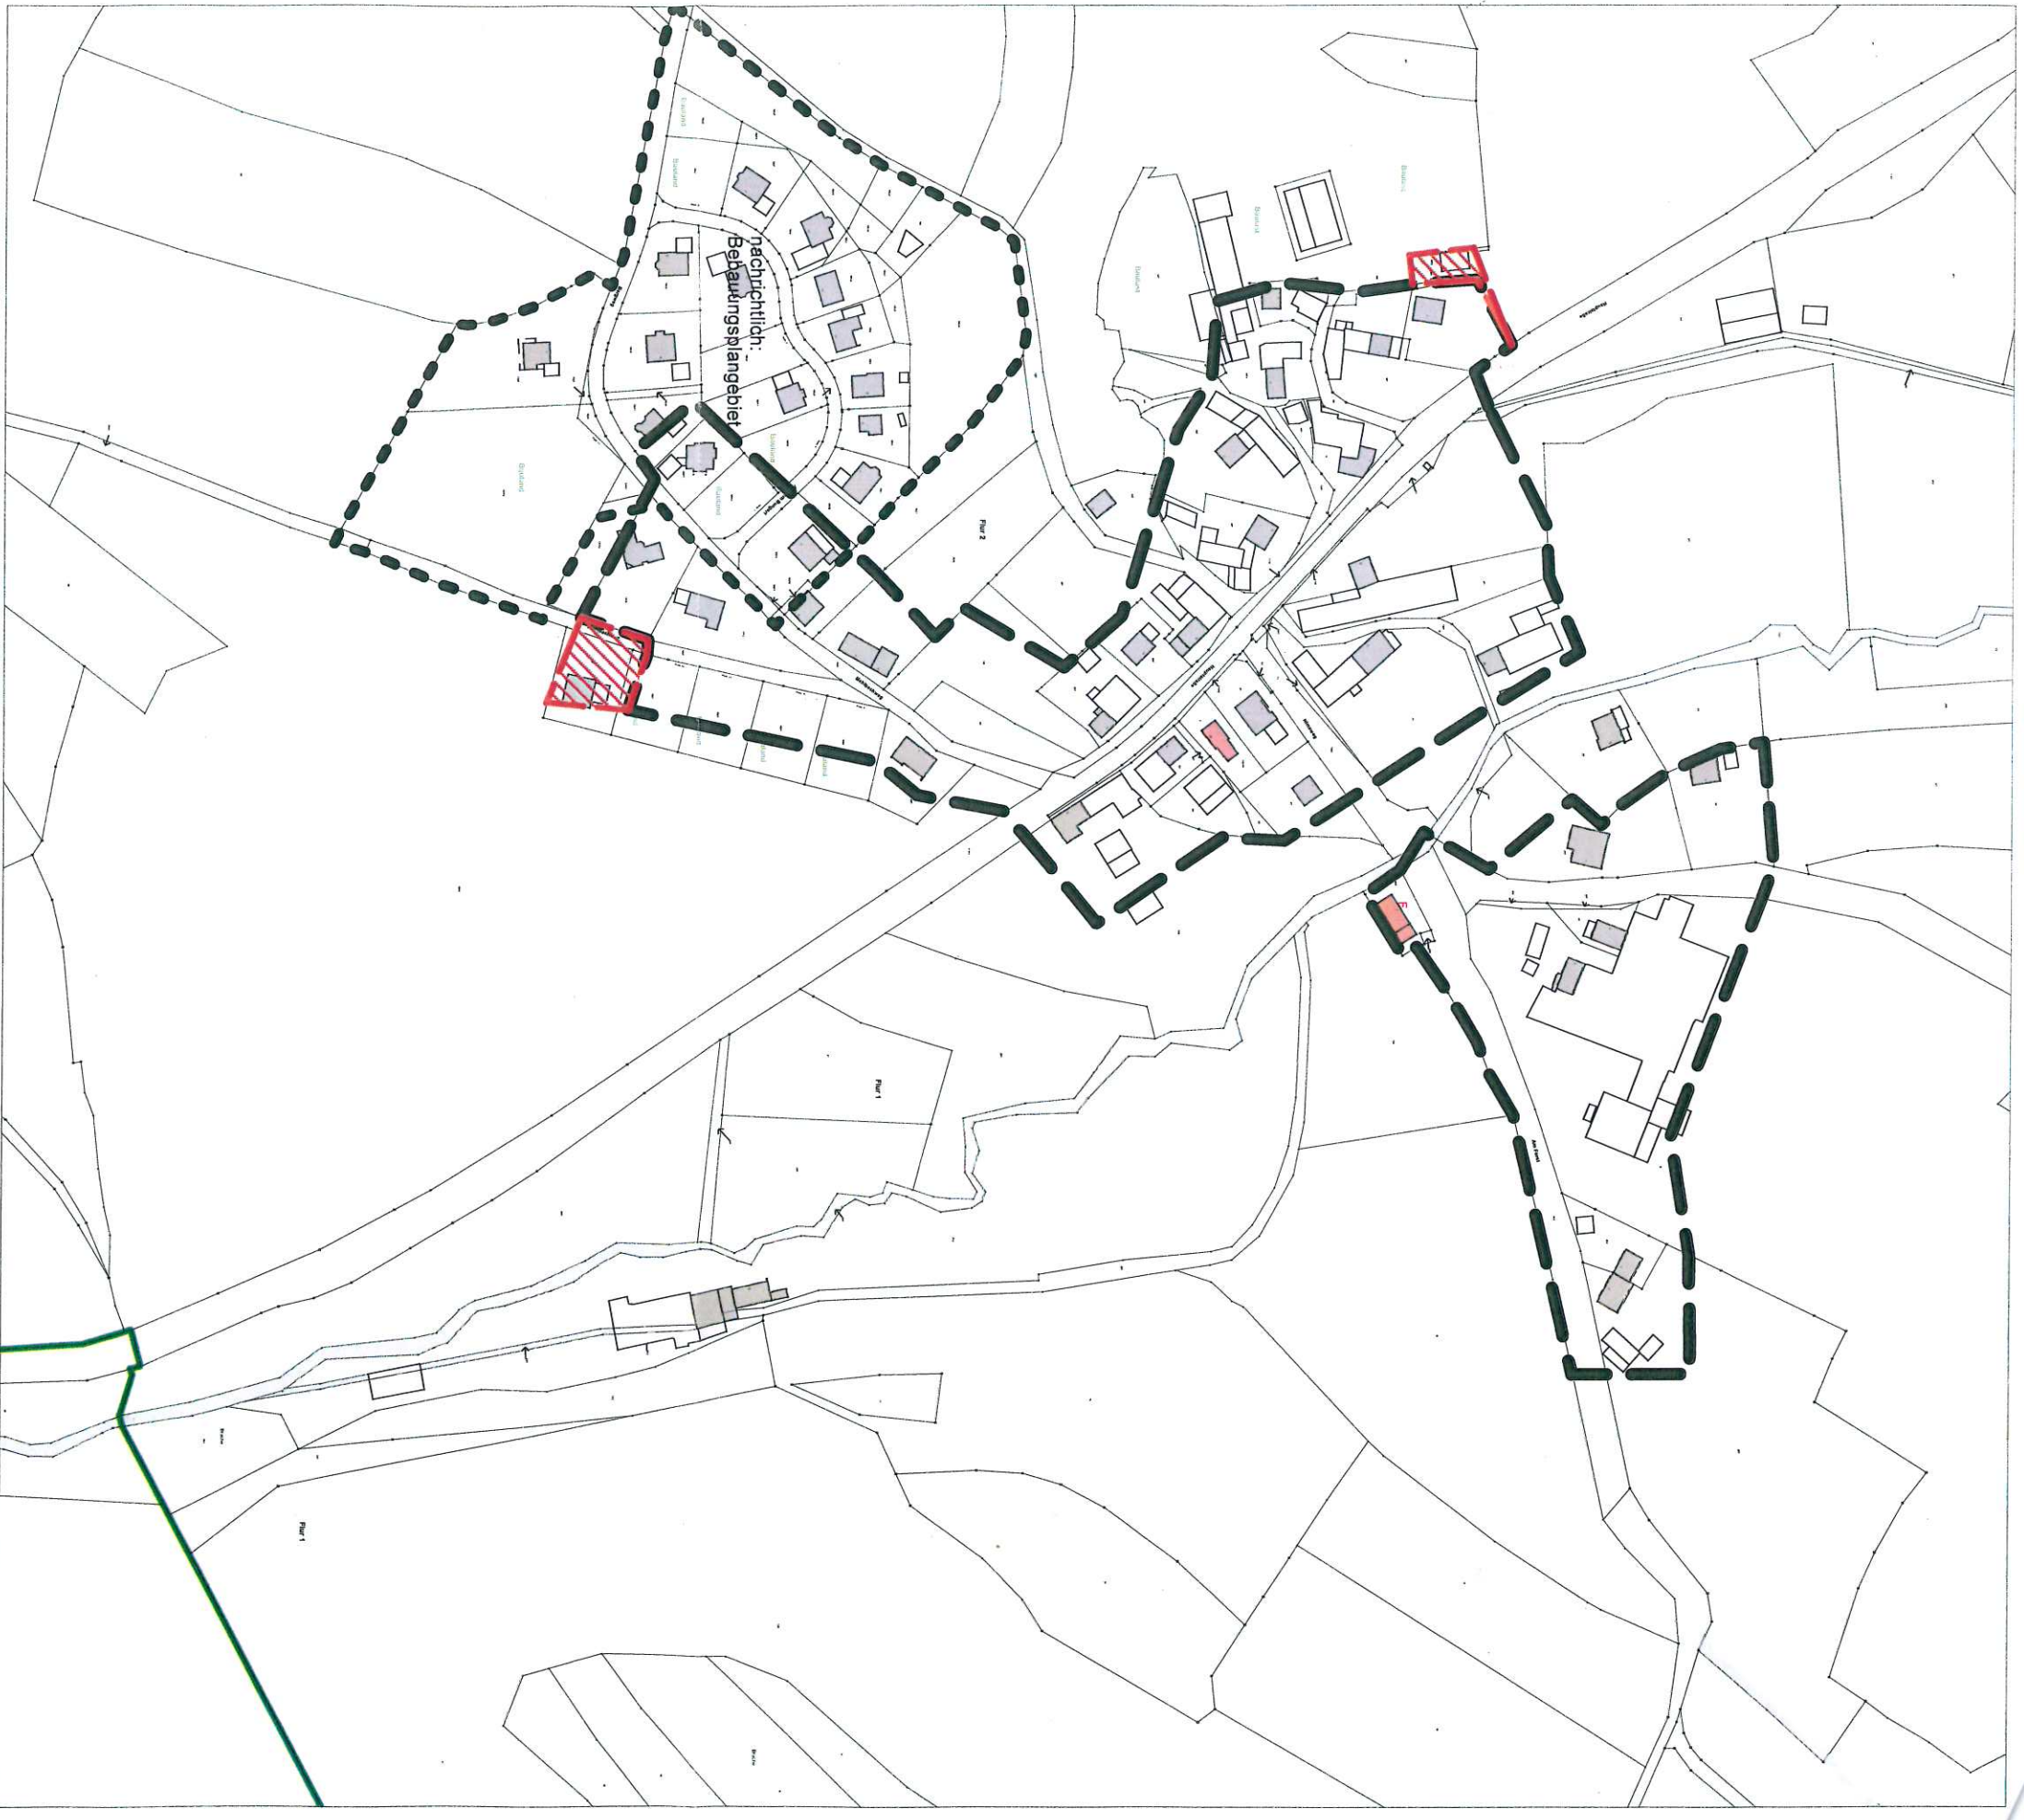

Anlage zur Satzung vom 29.01.2020 zur 1. Änderung der Satzung der  
Ortsgemeinde Giesdorf über die Abgrenzung und Abrundung der im Zusammenhang  
bebauten Ortslage Giesdorf vom 15. März 1989

Maßstab 1:3000



Geltungsbereich der Klarstellungssatzung in der Fassung der 1. Änderung

Ausfertigung:  
Die Übereinstimmung des textlichen und zeichnerischen Inhalts dieser  
Satzung mit dem Willen des Ortsgemeinderates wird bestätigt.

Giesdorf, 29.01.2020

Mario Merkes  
Ortsbürgermeister



Datengrundlage:  
Geobasisinformation der Vermessungs- und Katasterverwaltung Rheinland-Pfalz  
mit dem Stand vom 21.05.2019