


ROMMERSHEIM

1. Änderung der Erweiterungssatzung "Auf der Schlack"

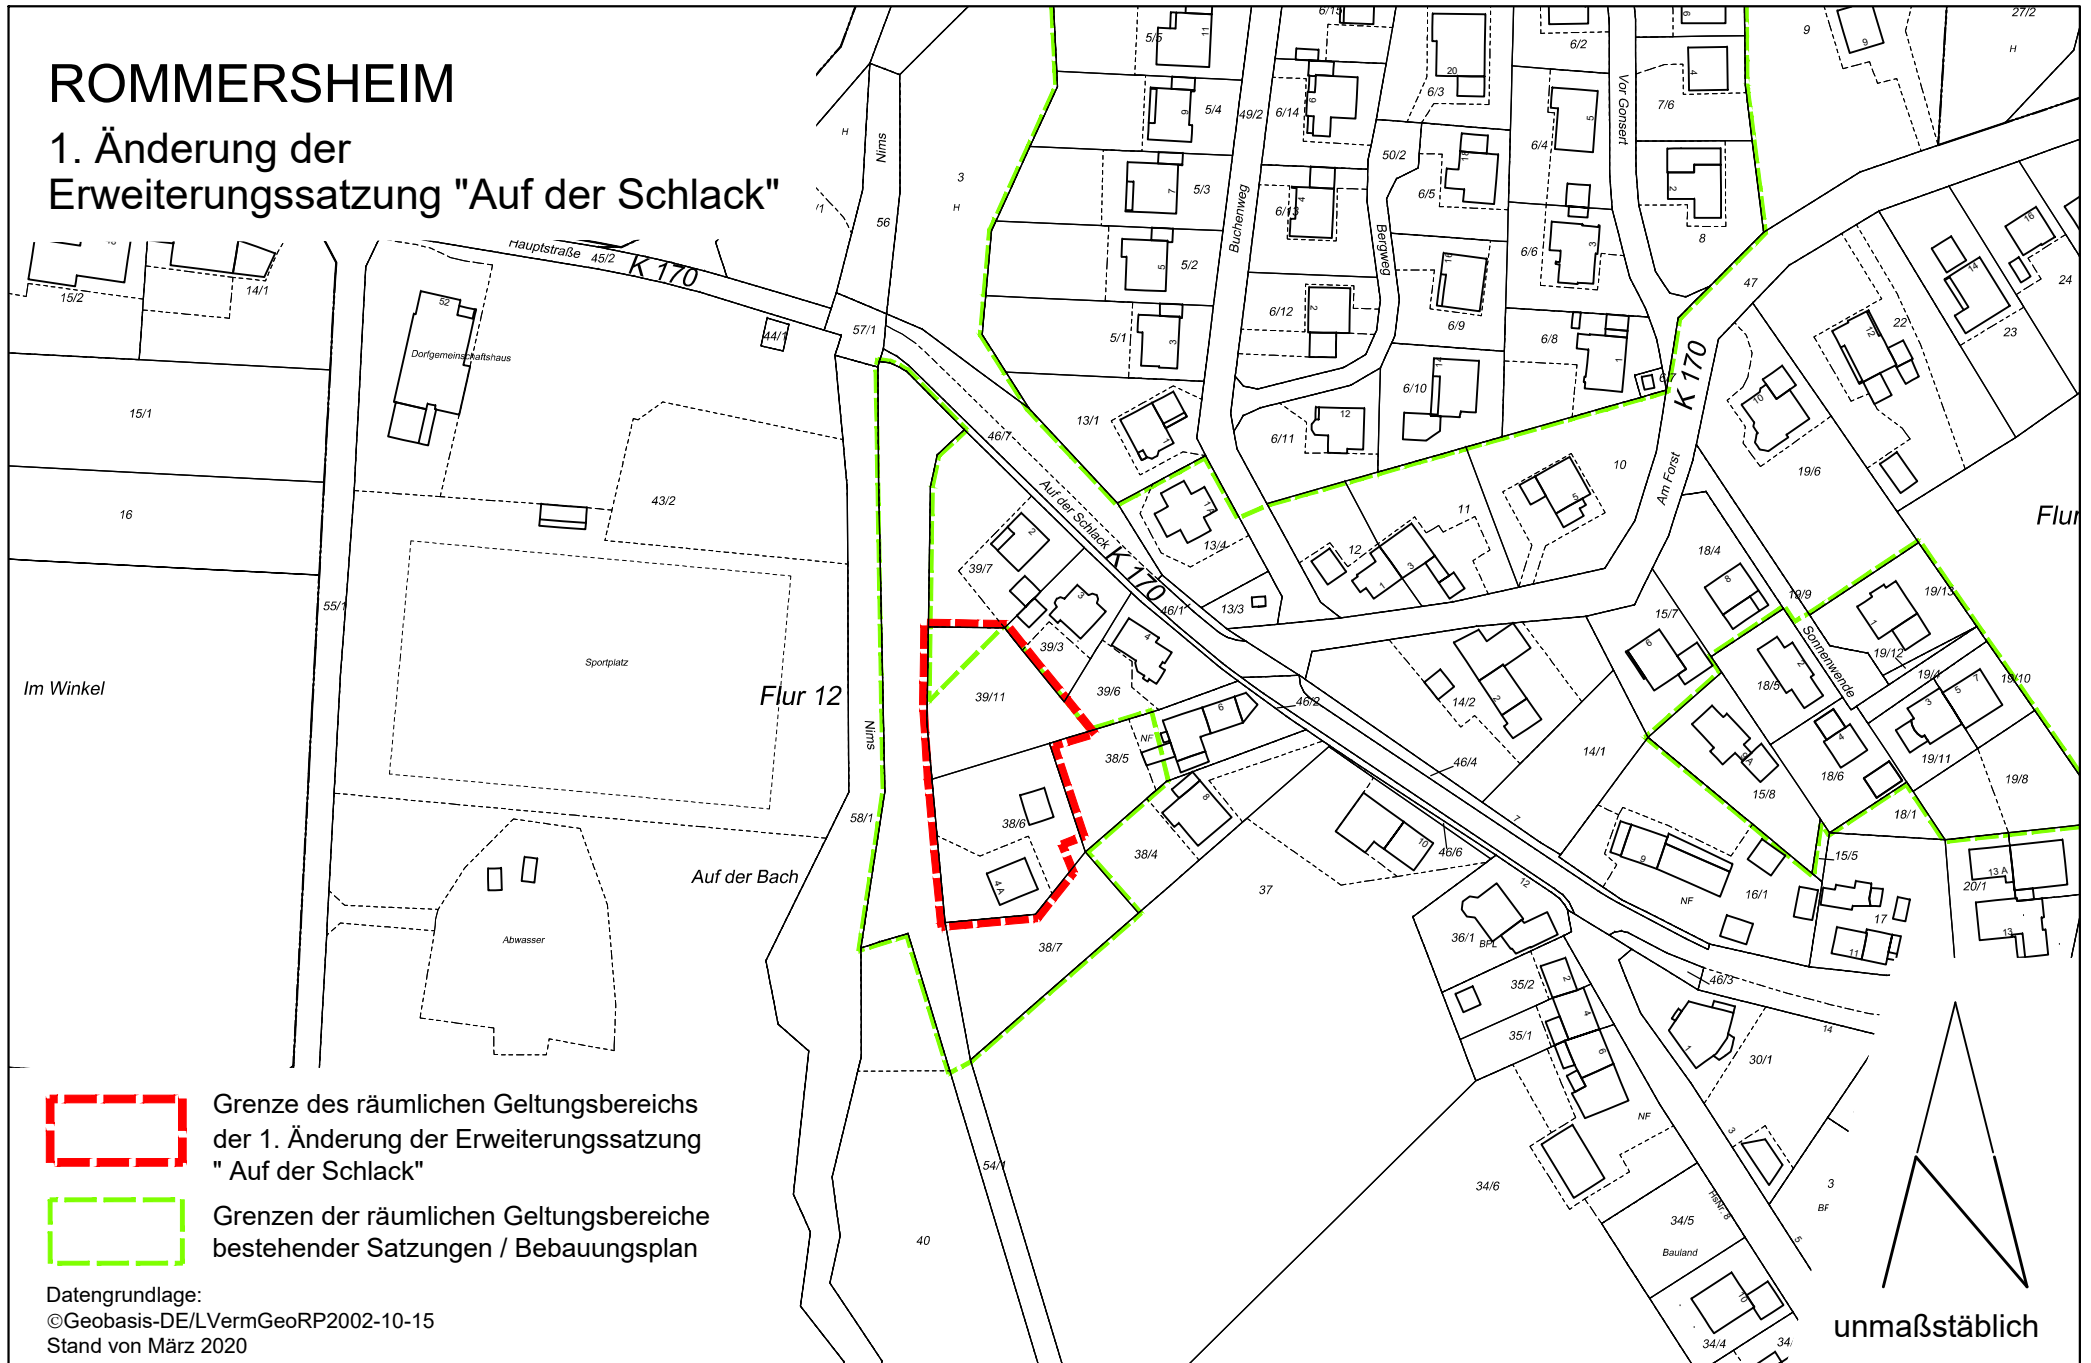

Grenze des räumlichen Geltungsbereichs der 1. Änderung der Erweiterungssatzung "Auf der Schlack"



Grenzen der räumlichen Geltungsbereiche bestehender Satzungen / Bebauungsplan

Datengrundlage:
©Geobasis-DE/LVermGeoRP2002-10-15
Stand von März 2020

unmaßstäblich